




DETAY 1 1/20

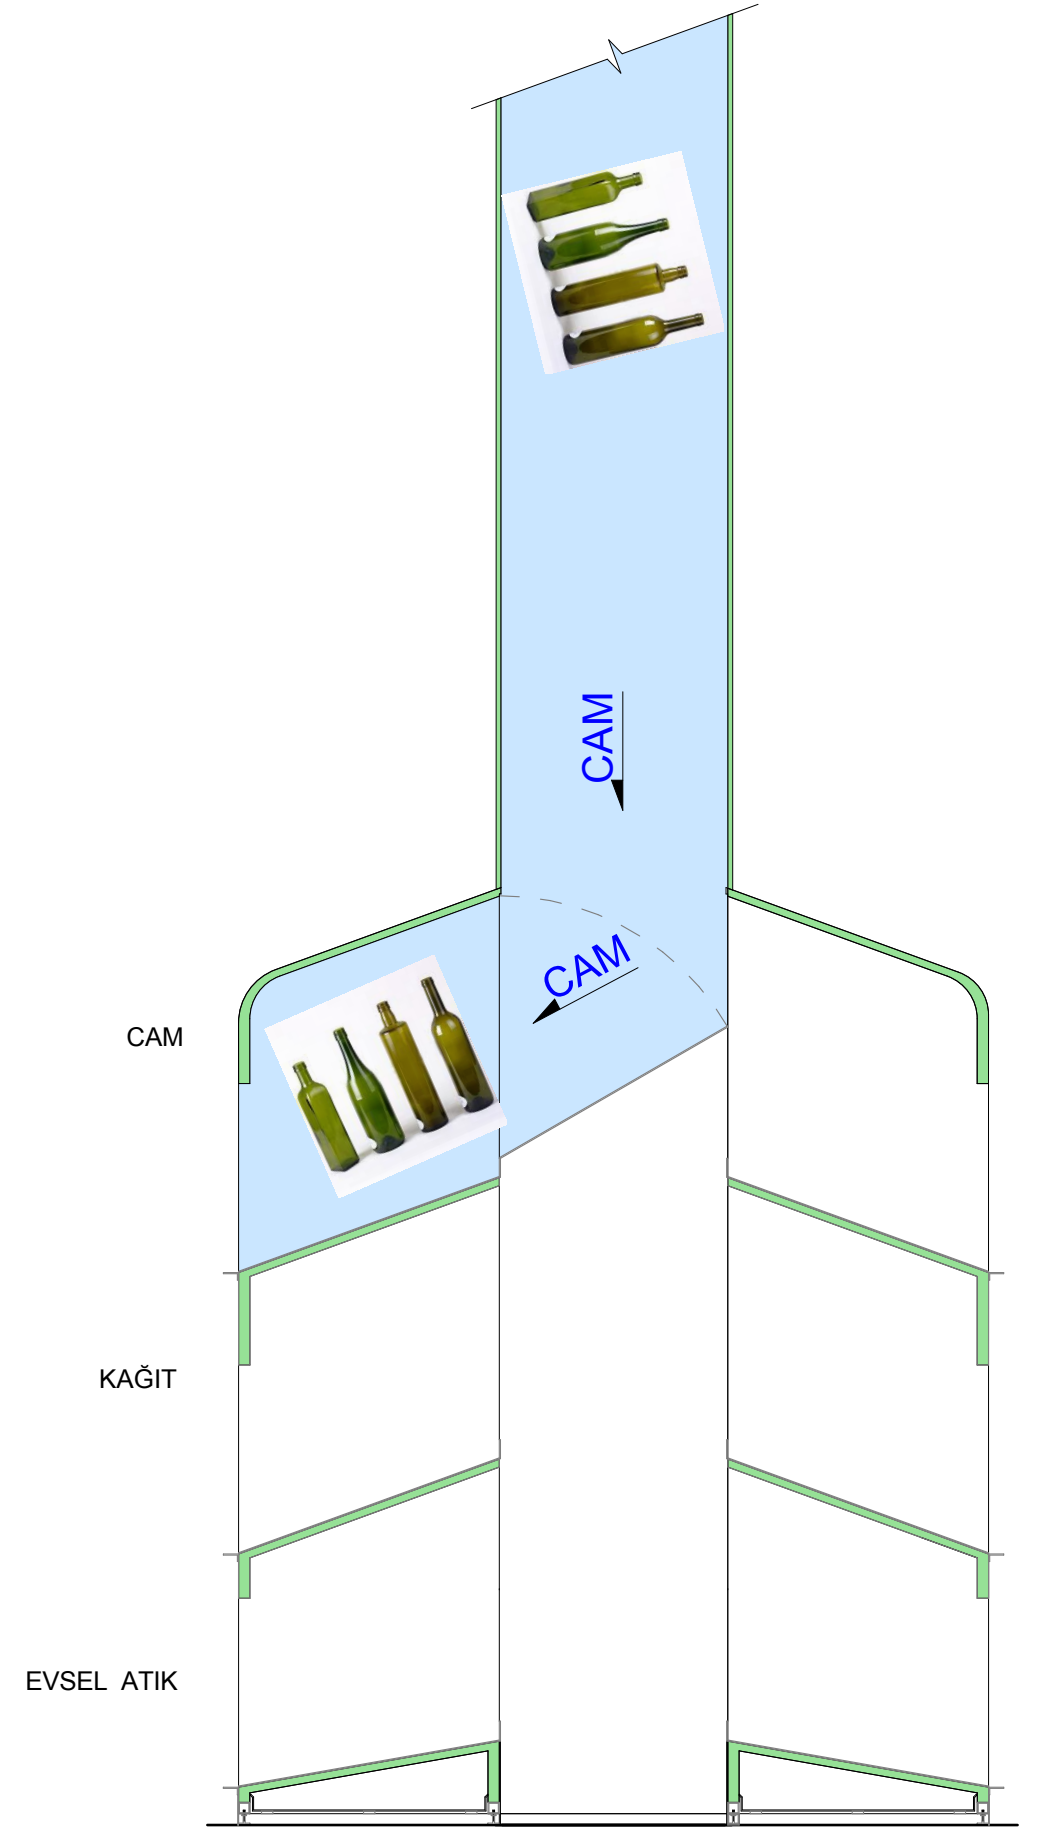


DETAY 2 1/20

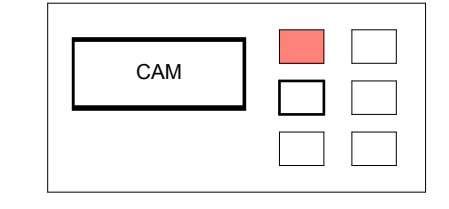

SİSTEMİN KULLANILDIĞI KATTAKI KONTROL PANELİ

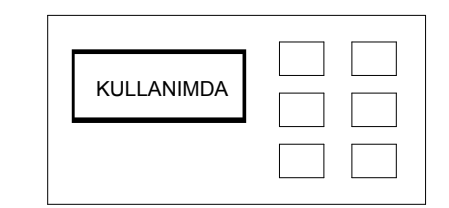


DİĞER KATLARDAKİ KONTROL PANELİ

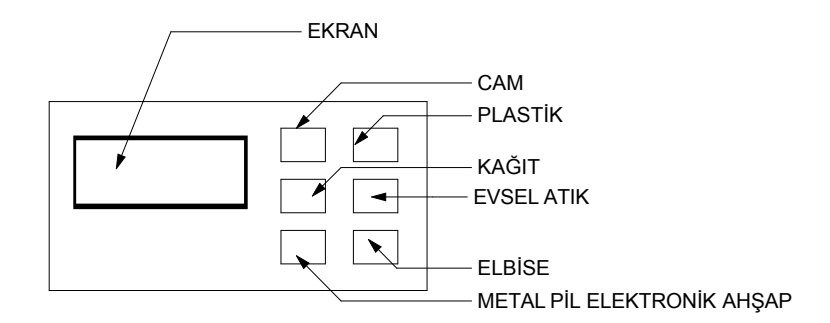


KONTROL PANELİ


DETAY 3 1/2

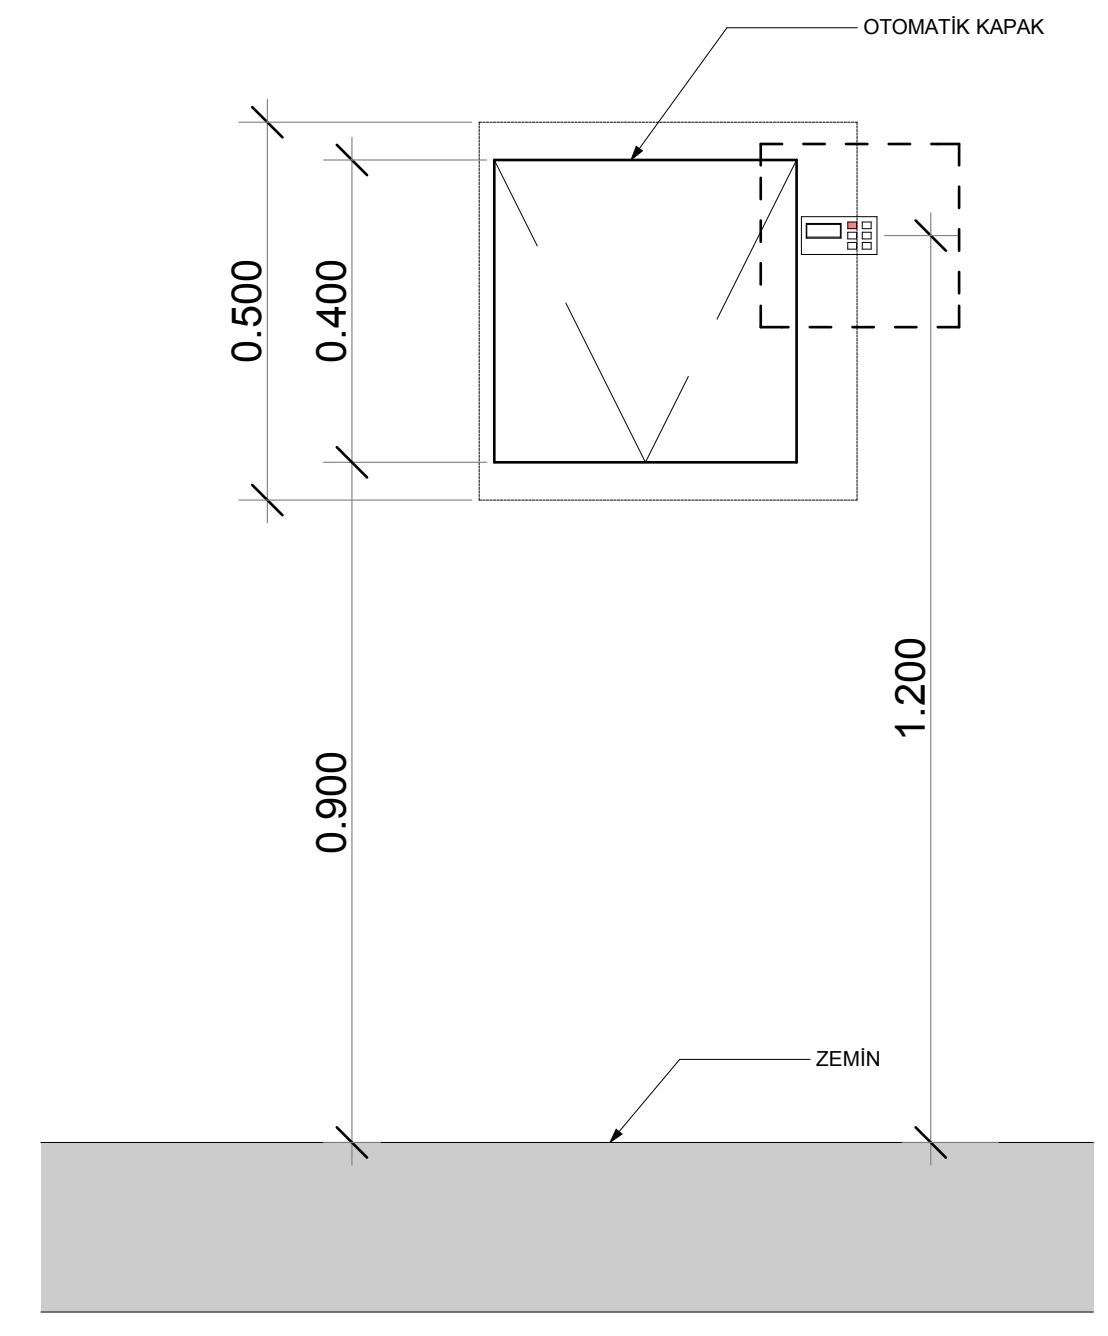

KAPAK GÖRÜNÜŞÜ 1/10

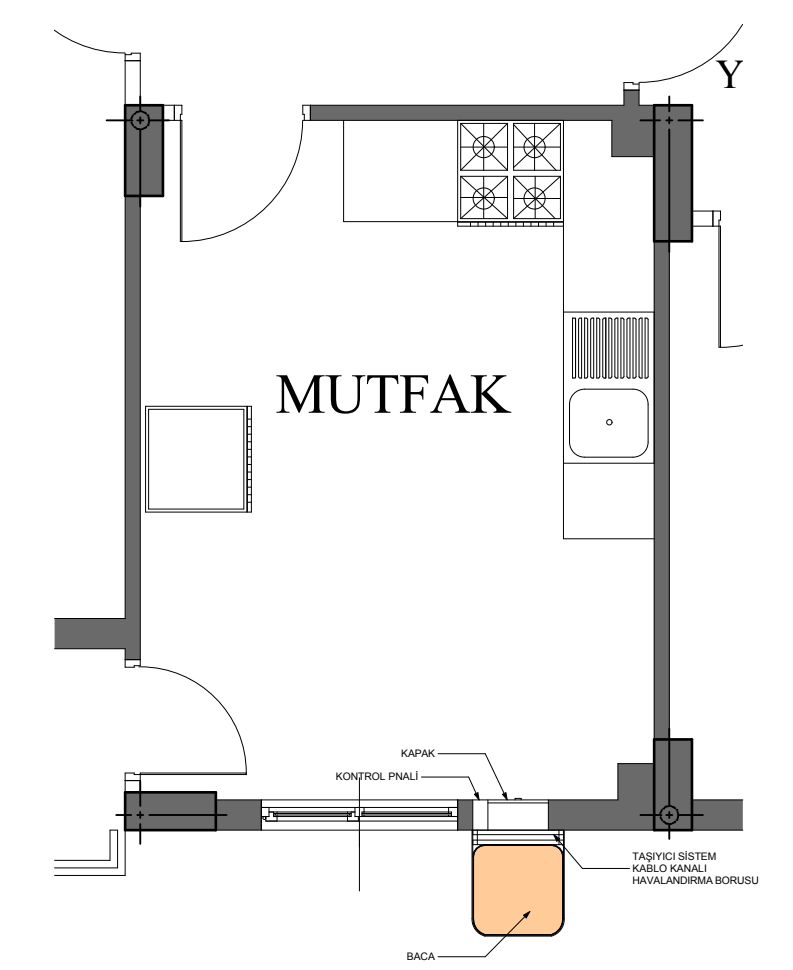

NORMAL KAT MUTFAK PLANI 1/50

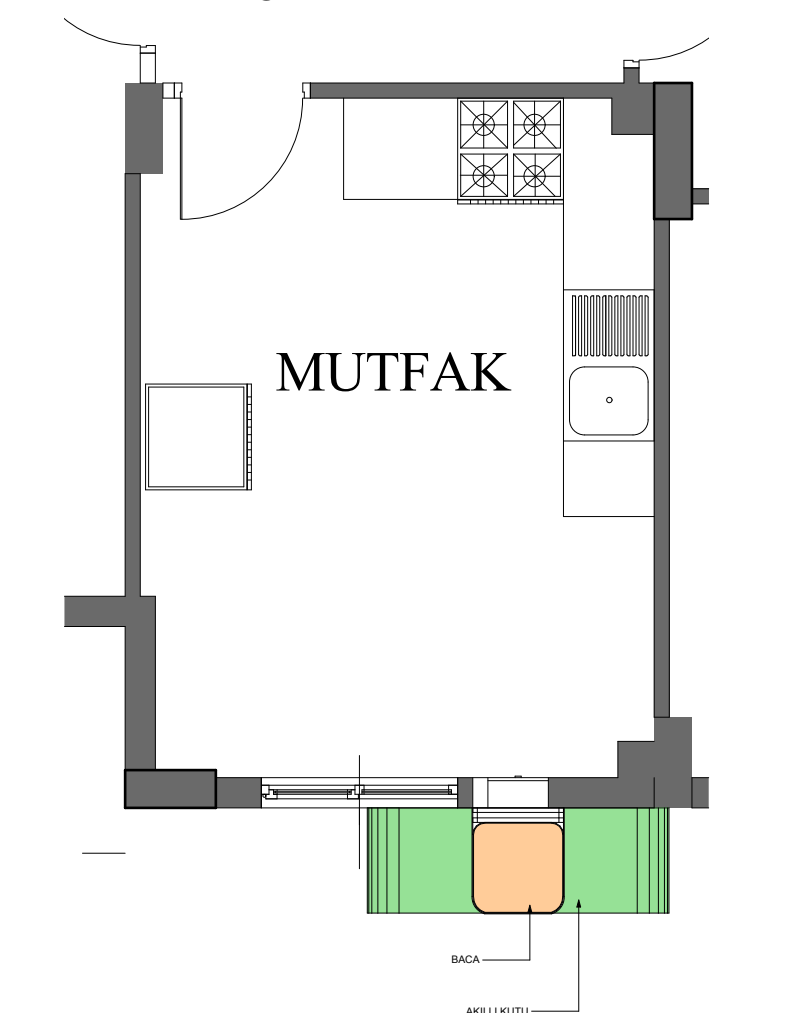

ZEMİN KAT MUTFAK PLANI 1/50

Aşama: Prototip Tasarım

KAYNAŞTIR - WASTE CYKLER ŞİRKETİ

KAYNAŞTIR WASTE CYKLER

ÇALIŞMA SİSTEMİ

Ölçü: 1/50
 Ölçü: 1/50
 Ölçü: 1/50
 Ölçü: 1/50